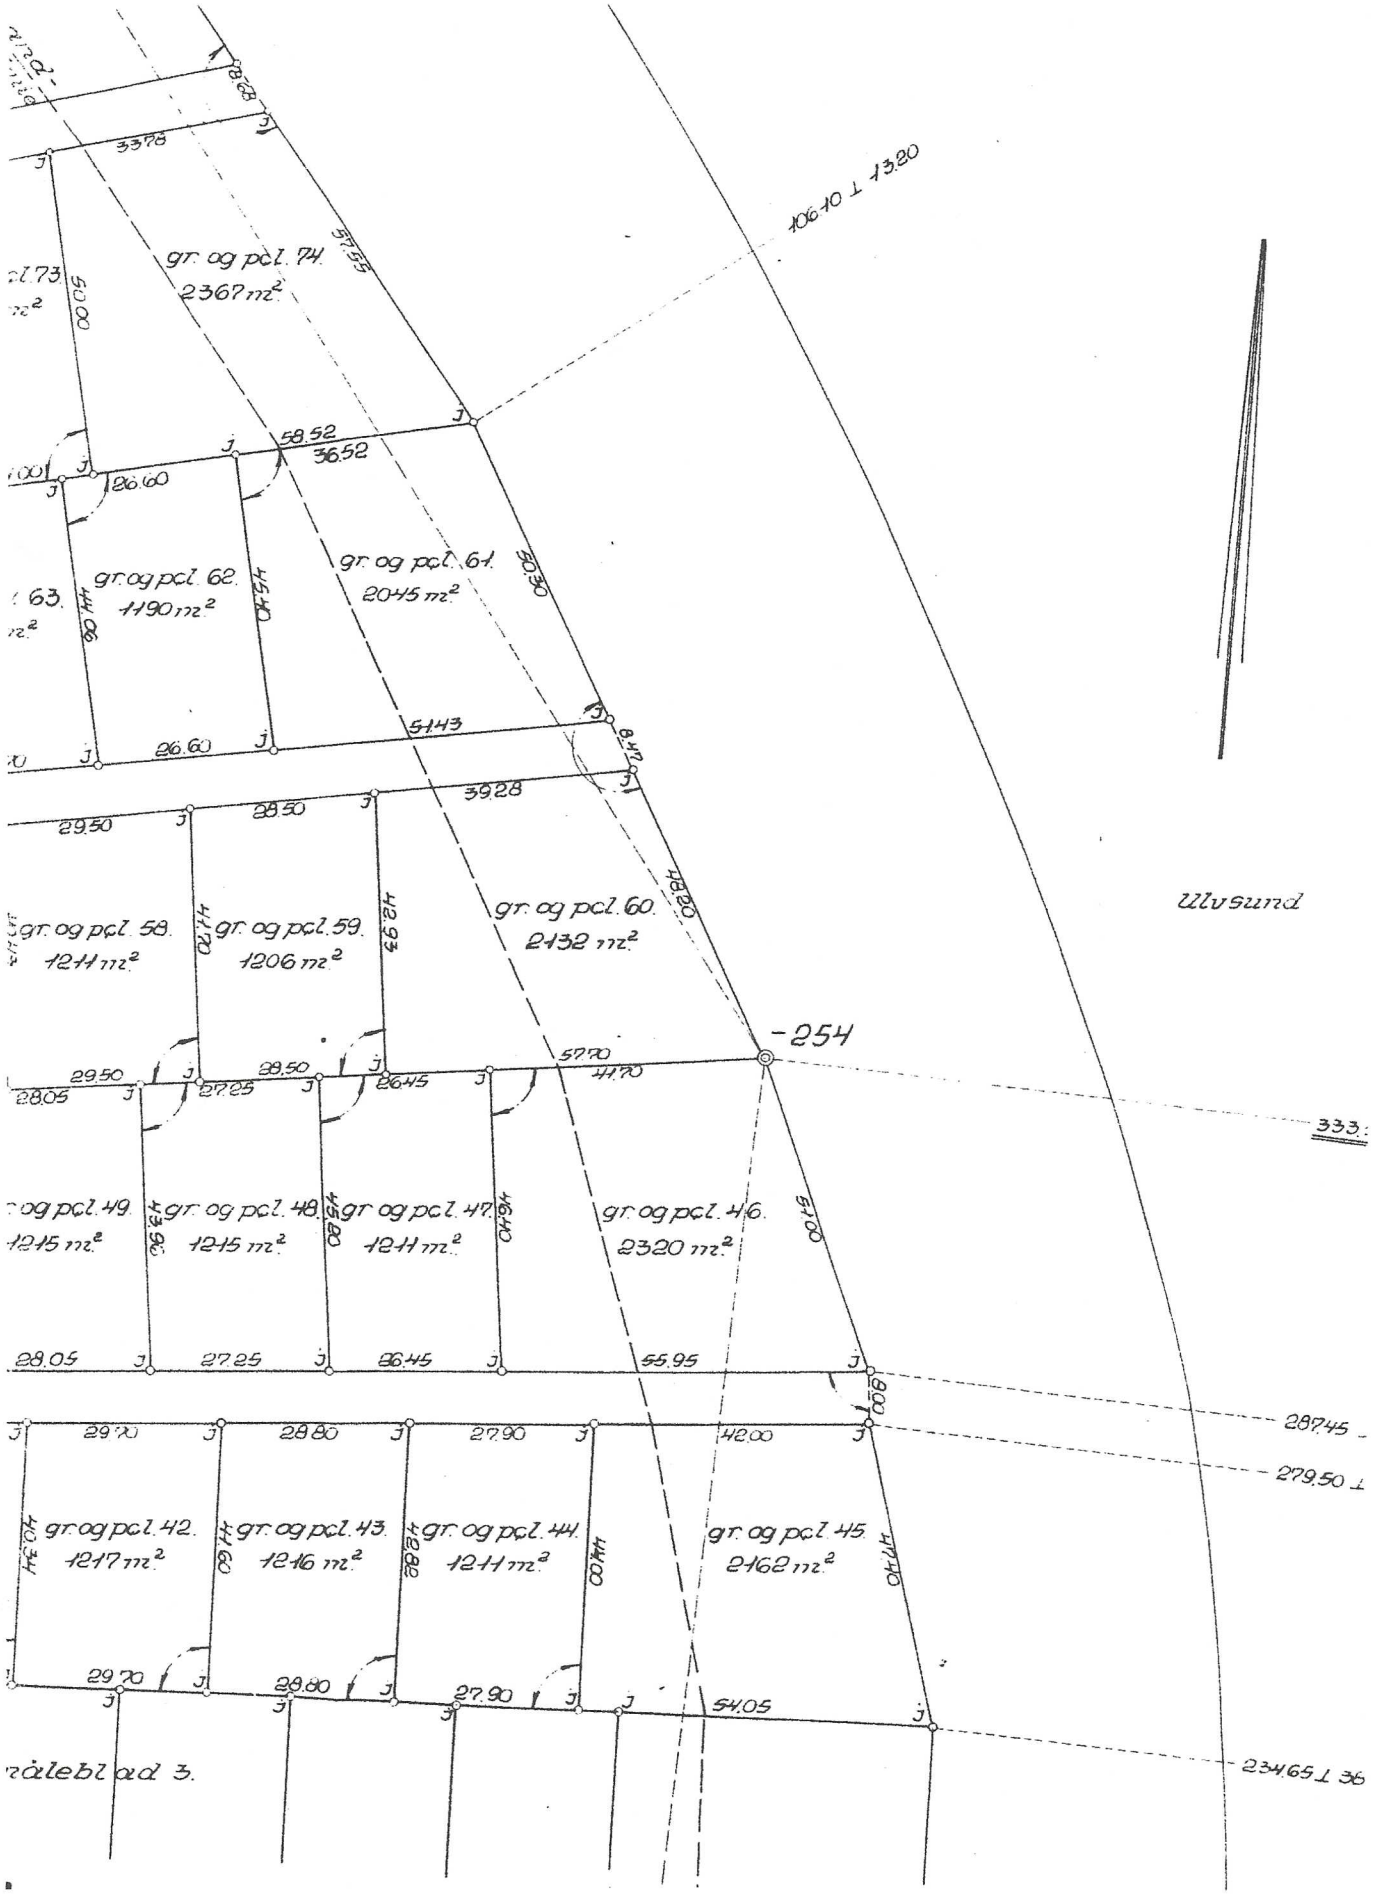
gr. og pcl. 74.
2367 m²
gr. og pcl. 62.
1190 m²
gr. og pcl. 61.
2045 m²
gr. og pcl. 58.
1211 m²
gr. og pcl. 59.
1206 m²
gr. og pcl. 60.
2132 m²
gr. og pcl. 49.
1215 m²
gr. og pcl. 48.
1215 m²
gr. og pcl. 47.
1211 m²
gr. og pcl. 46.
2320 m²
gr. og pcl. 42.
1217 m²
gr. og pcl. 43.
1216 m²
gr. og pcl. 44.
1211 m²
gr. og pcl. 45.
2162 m²
Ulvsund
-254
106.10 ⊥ 13.20
333.
287.45
279.50 ⊥
234.65 ⊥ 36
rålebl ad 3.